



VUE EN PLAN

Ech:1/50

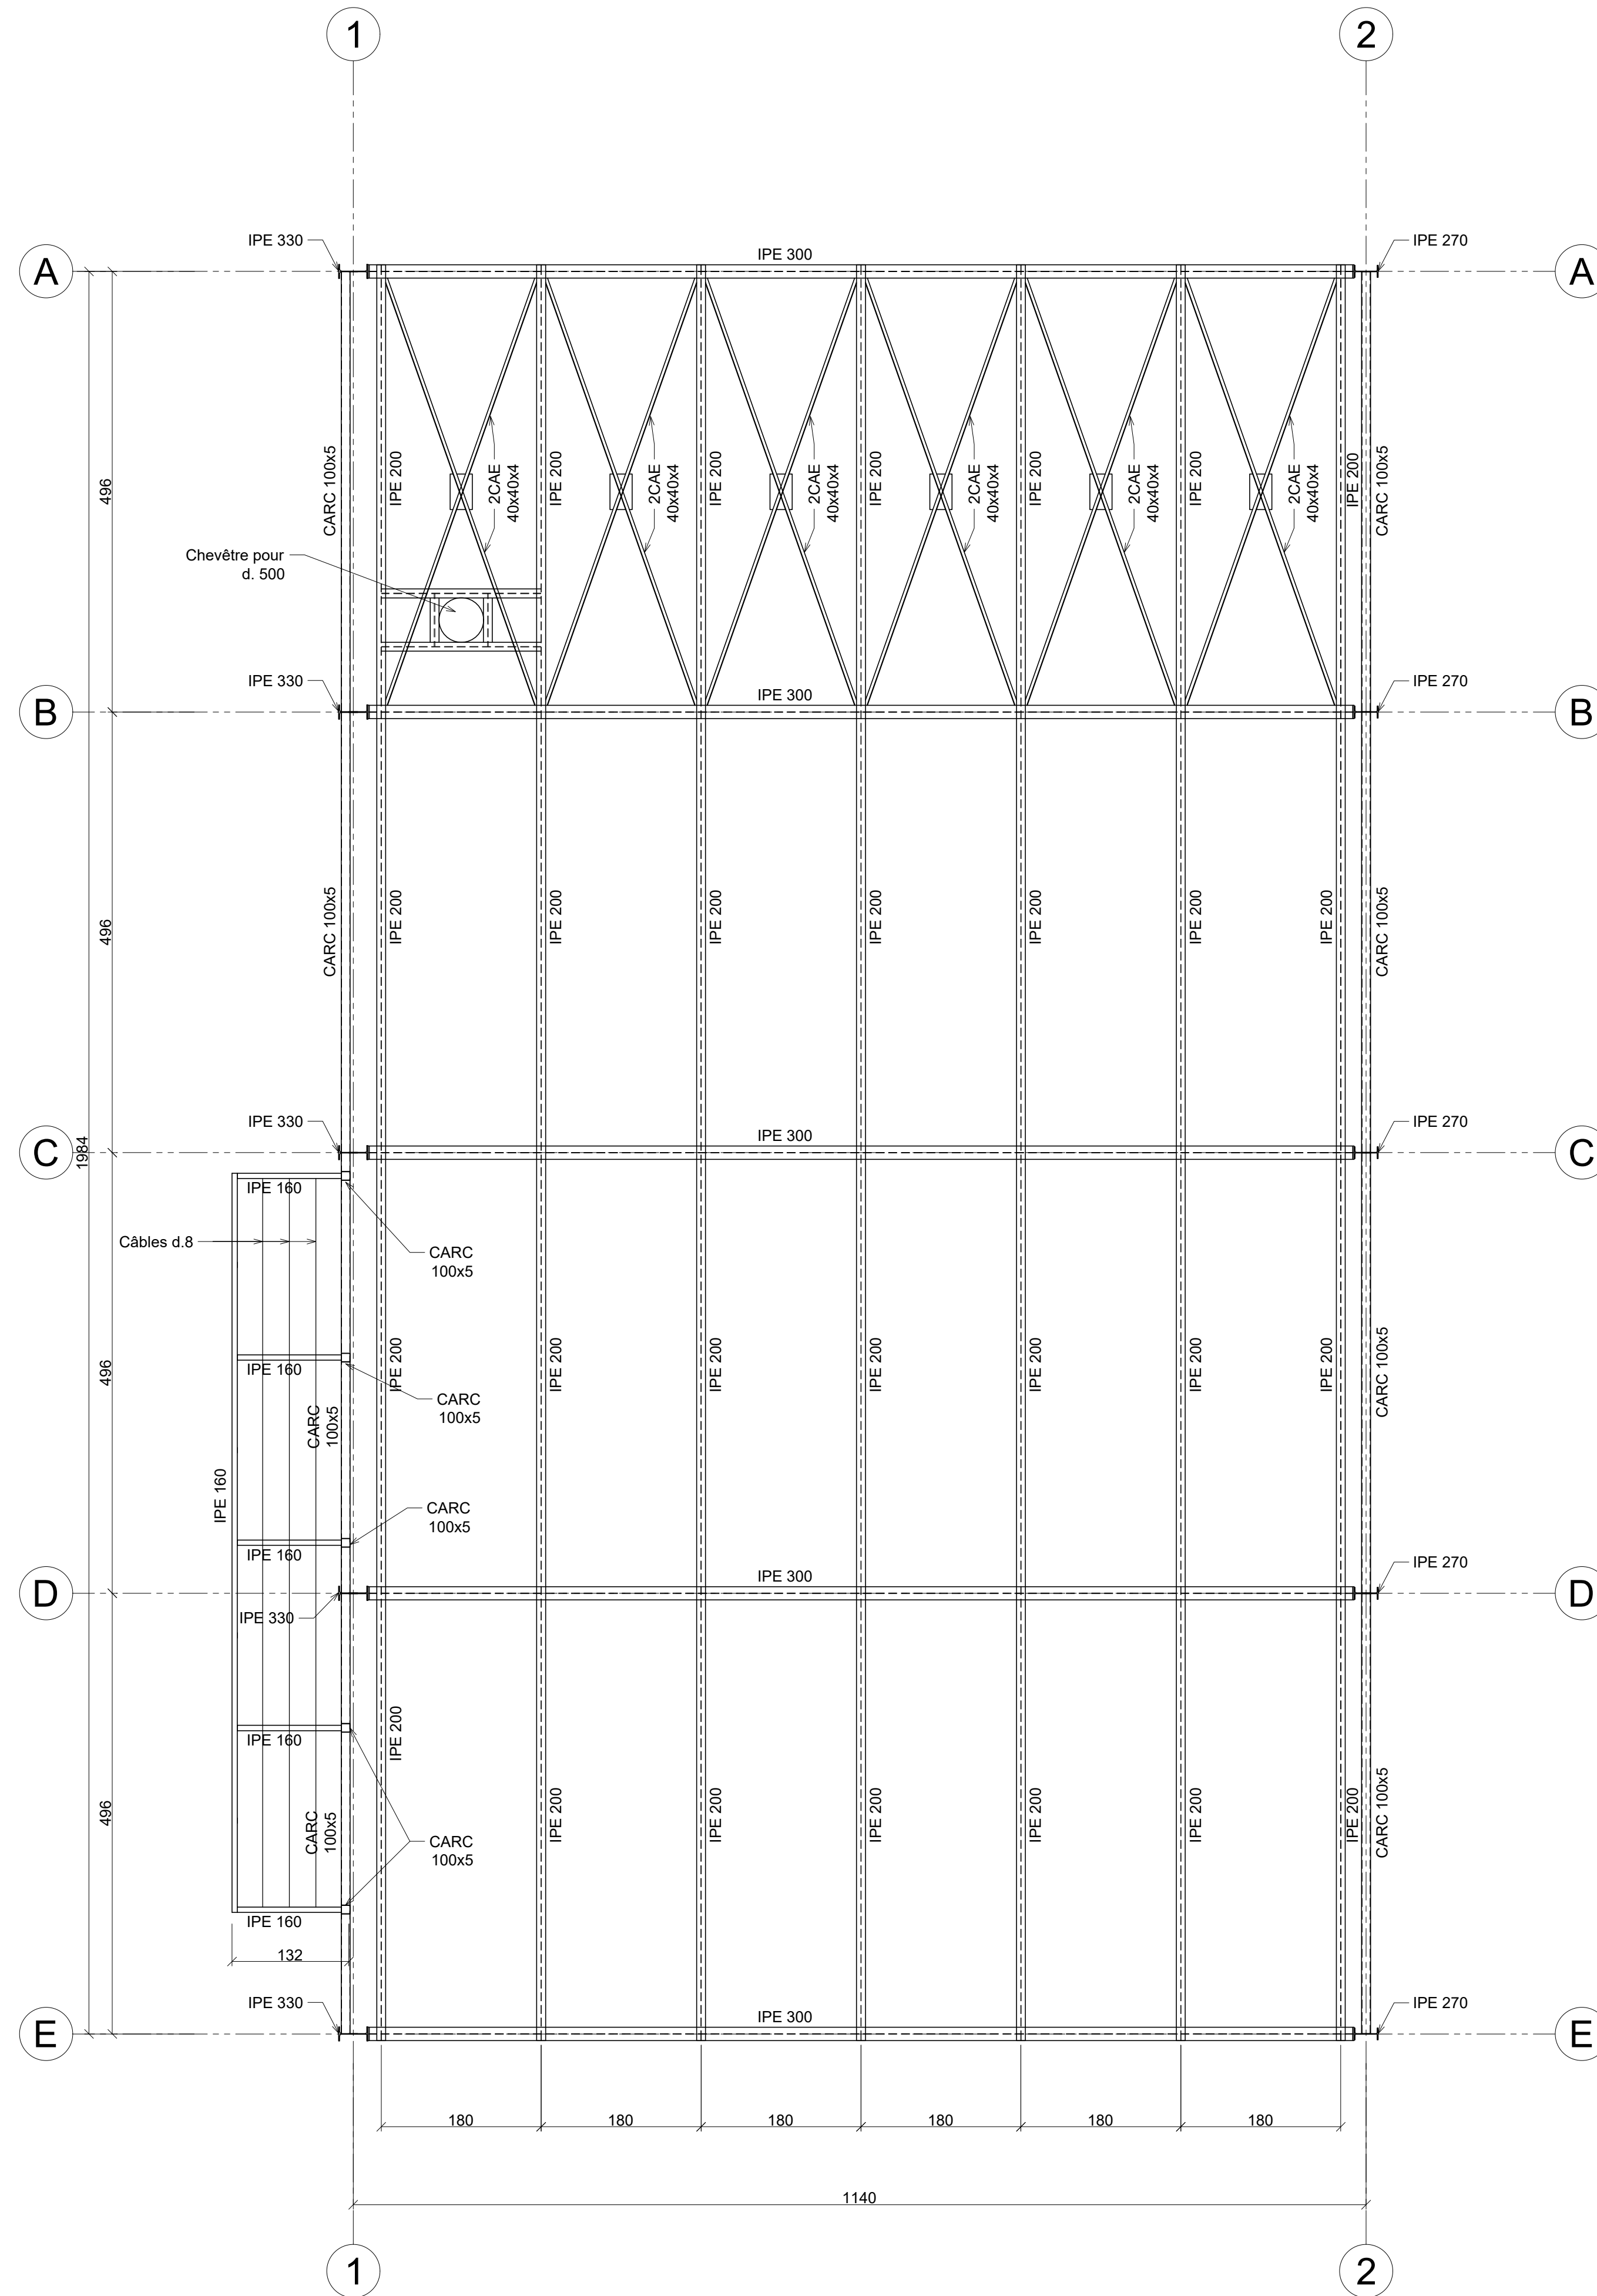

PORTIQUE FILES A/B/C/D/E

Ech:1/50

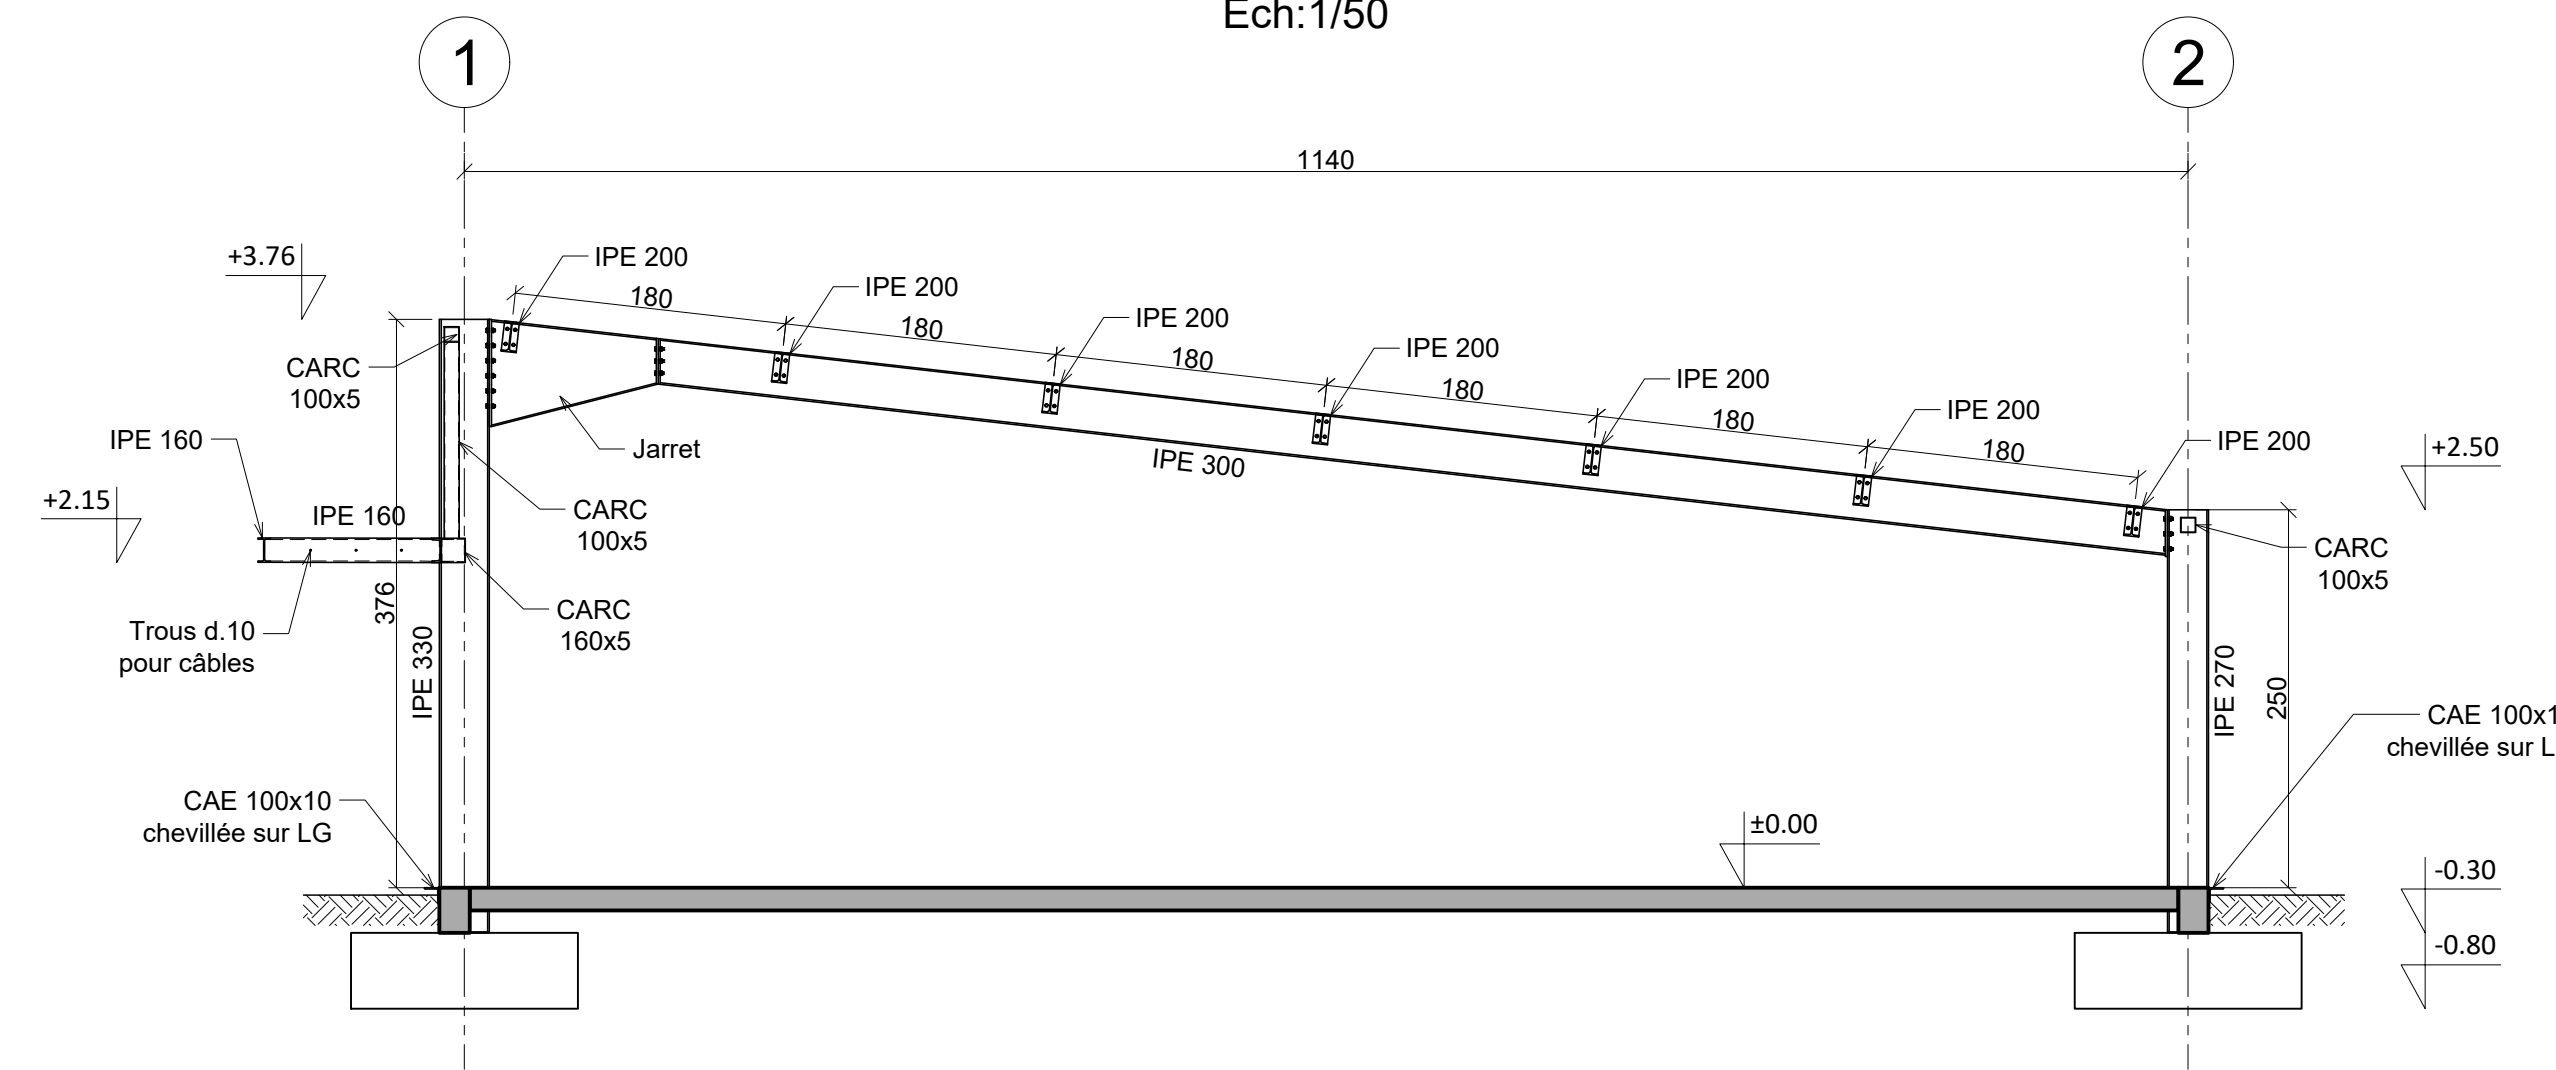

REF :
Etude géotechnique de GEOTEC
N°2016/02500/LYON

Poids charpente:
11,40 T

CARACTÉRISTIQUES & HYPOTHESES :
Béton C25/30
Gros béton C16/20
Acier FeE 500
Acier Charpente S235
Boulonnerie 8.8
Enrobage 3 cm MINI
Fissuration peu préjudiciable
Zone de vent : ZONE 2
Zone de neige : A2
Zone simique : N°3
Charge d'exploitation : 250 daN/m2

Maître
d'ouvrage

Mairie de St Bonnet près Riom
CREATION D'UNE SALLE MULTIFONCTIONNELLE

Maîtrise
d'œuvre

CEDRIC ALEMANT ARCHITECTE

78bis rue de Brioude
63500 ISSOIRE
tel : 06 51 65 01 18
Mail: ca.a@orange.fr

CHARPENTE METALLIQUE
VUE EN PLAN

| Version | Modifications | Fait le | Dessiné | Vérifié |
|---------|------------------|------------|---------|---------|
| 00 | PREMIERE EDITION | 12/10/2017 | GL | SL |
| | | | | |
| | | | | |


| | | |
|------------|---|-----------------------|
| Entreprise | B.E.T. idéum partners Centre d'Affaires du Zénith 32, rue de Sarliève 63800 COURNON D'AUVERGNE Tél : 04 73 41 05 94 Fax : 04 73 62 39 37 Mail : contact@ideum.fr | Contrôle extérieur |
|------------|---|-----------------------|

DCE.BA.CM.001.00

ECH: 1/50


ELEVATION
FILE A

Ech:1/50

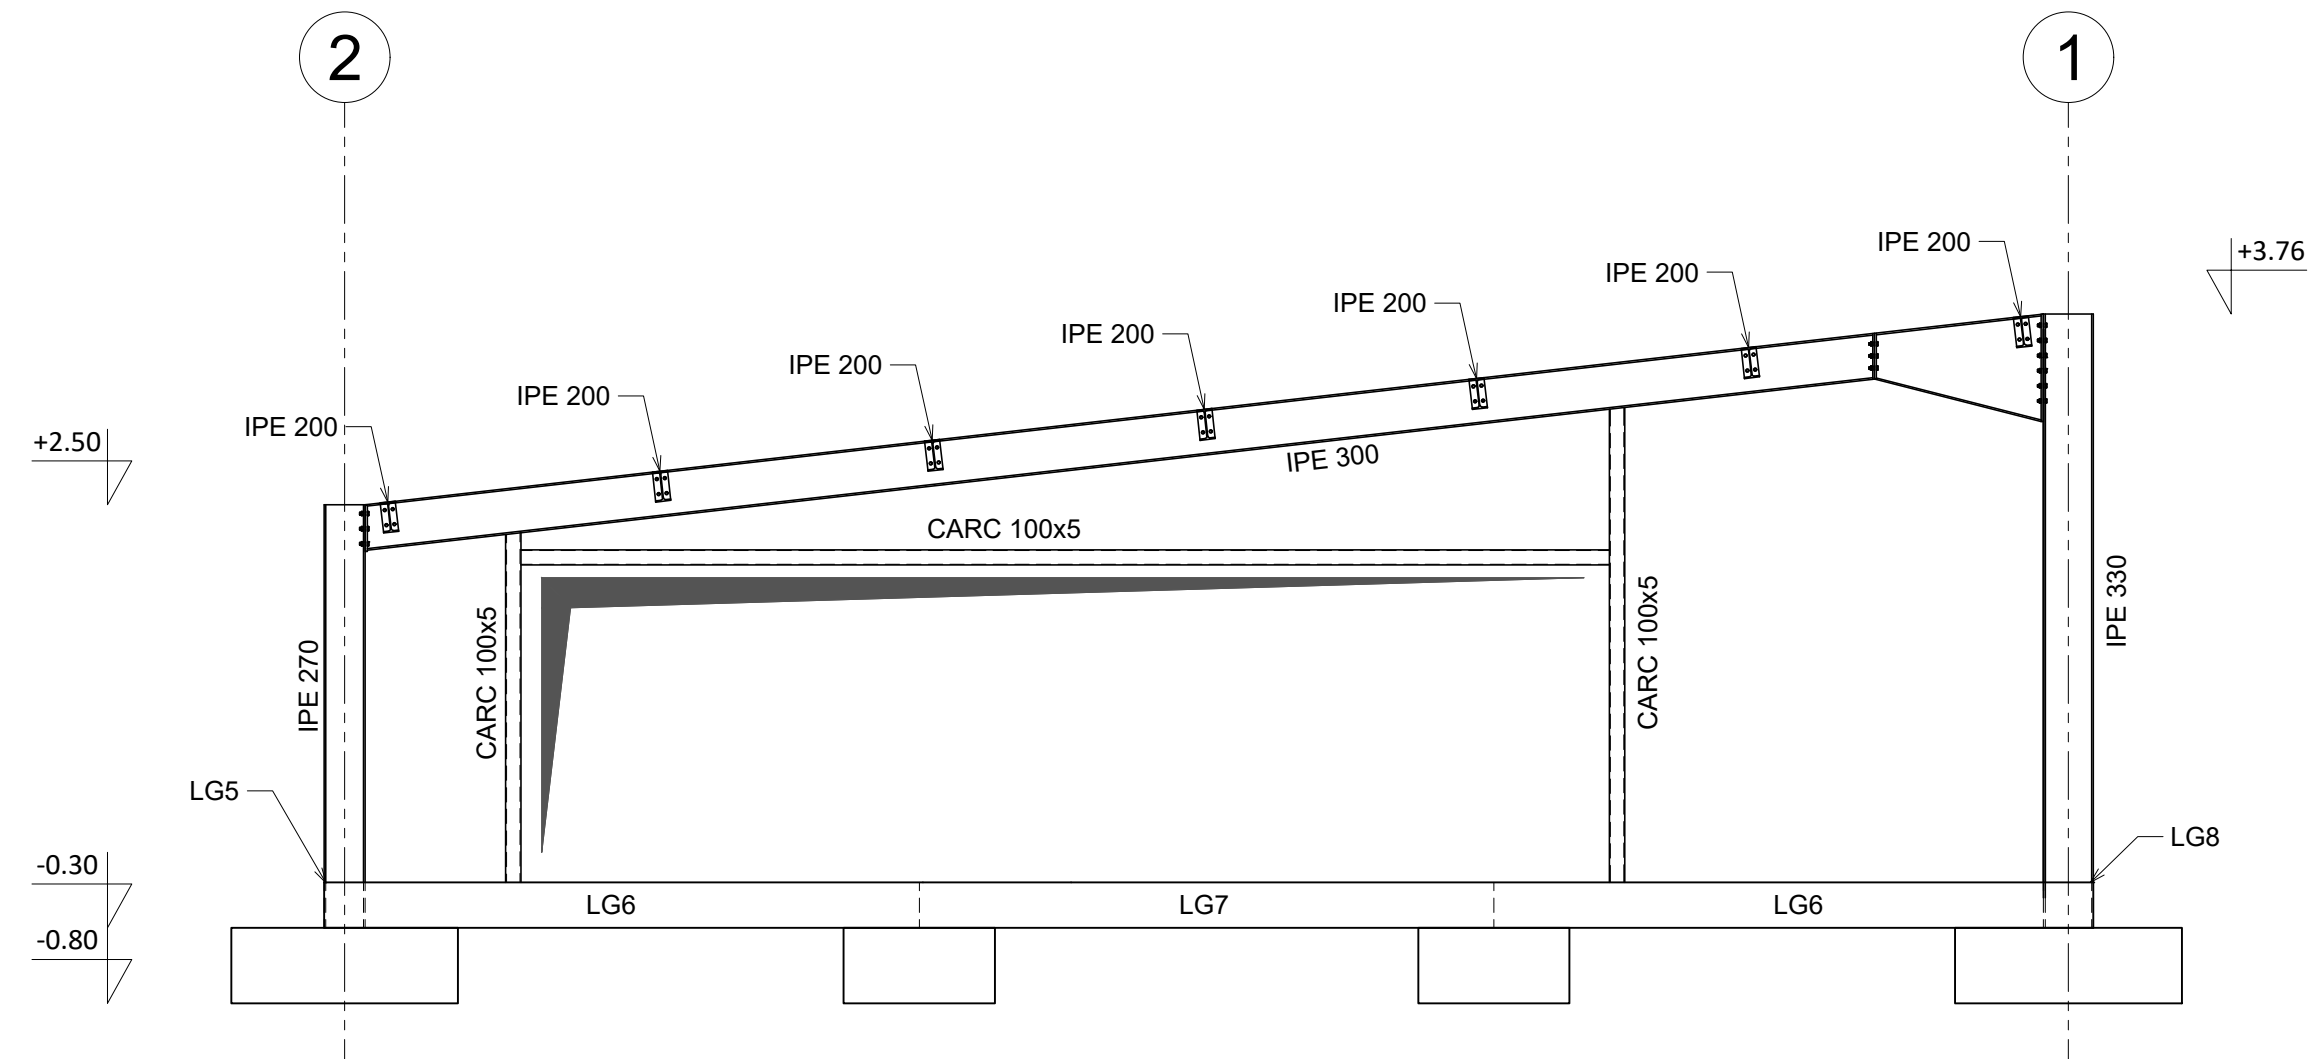


ELEVATION
FILE E

Ech:1/50

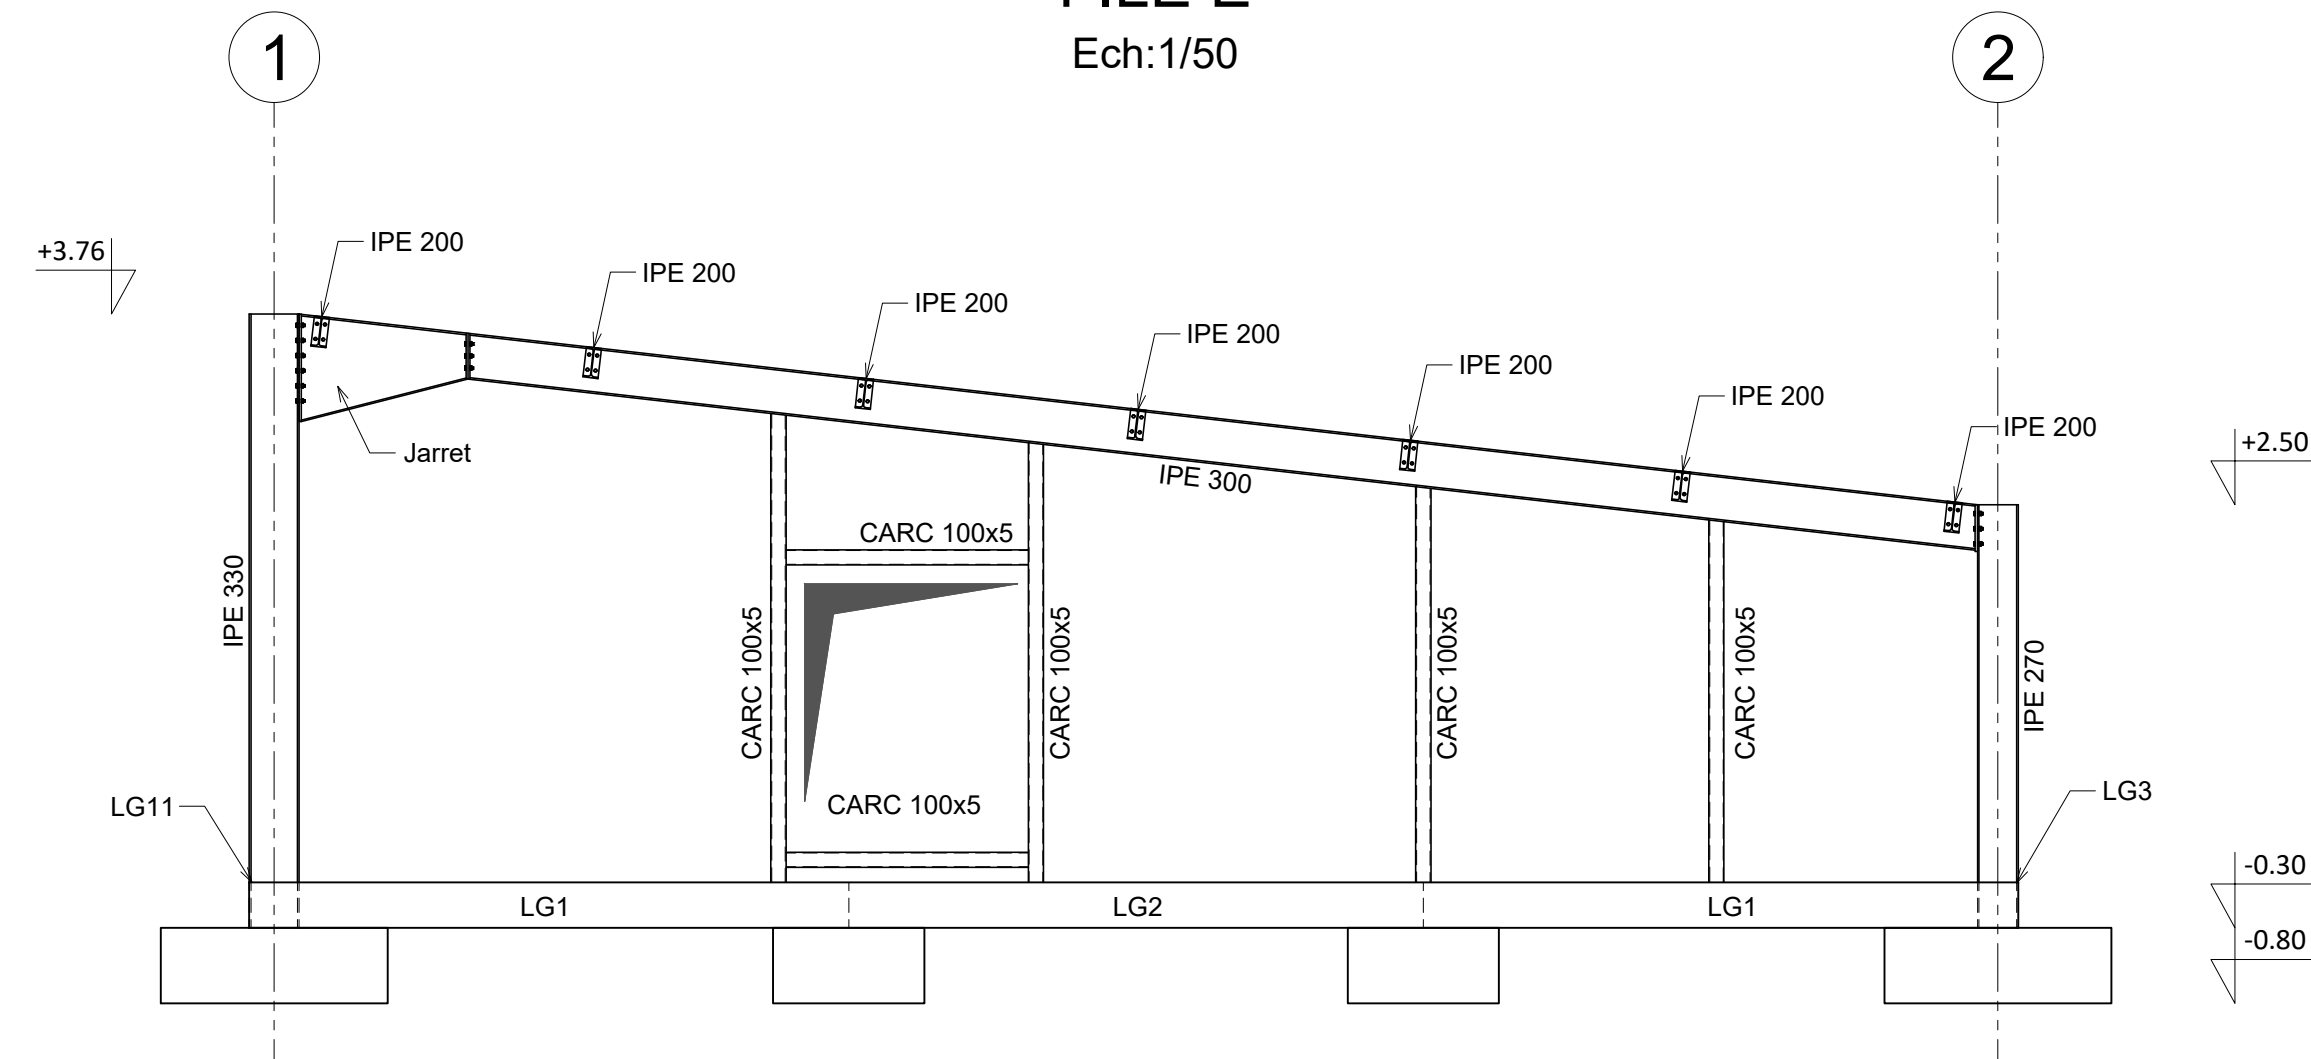


ELEVATION
FILE 1

Ech:1/50

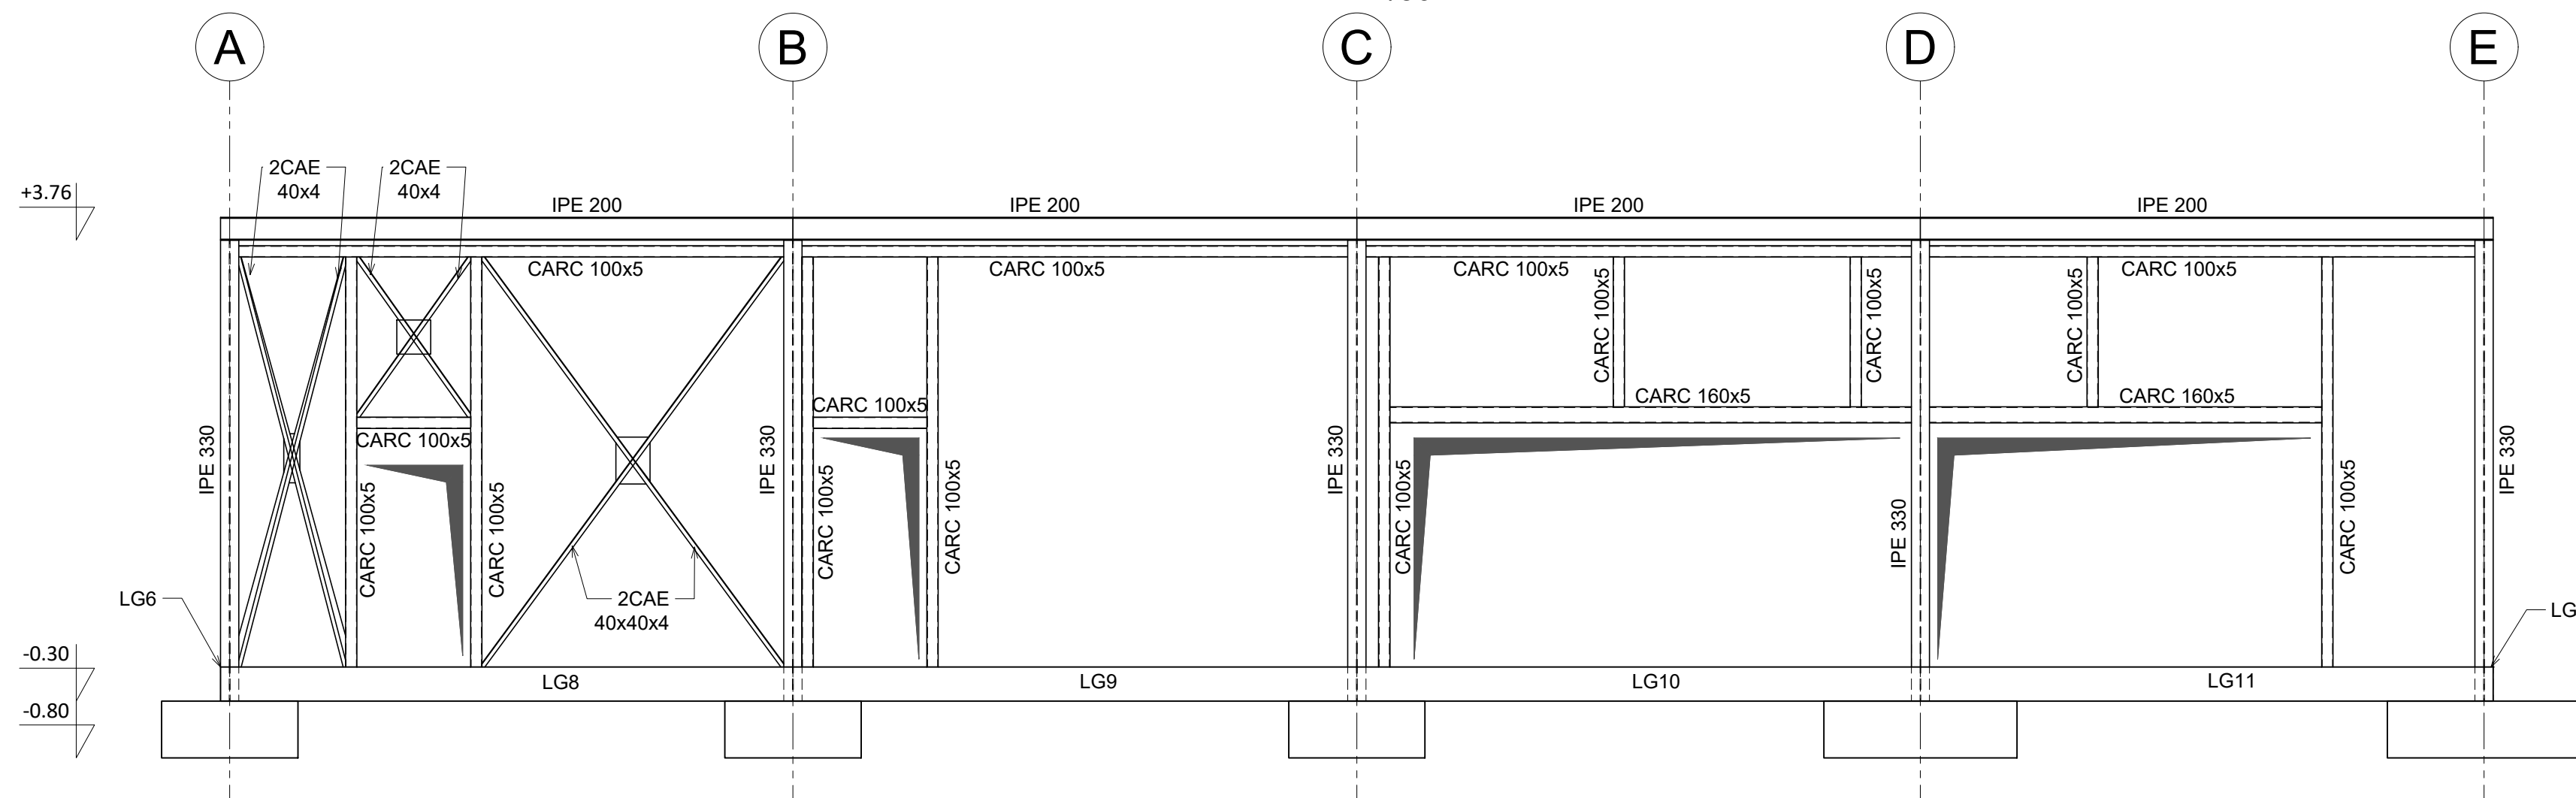

ELEVATION
FILE 2

Ech:1/50

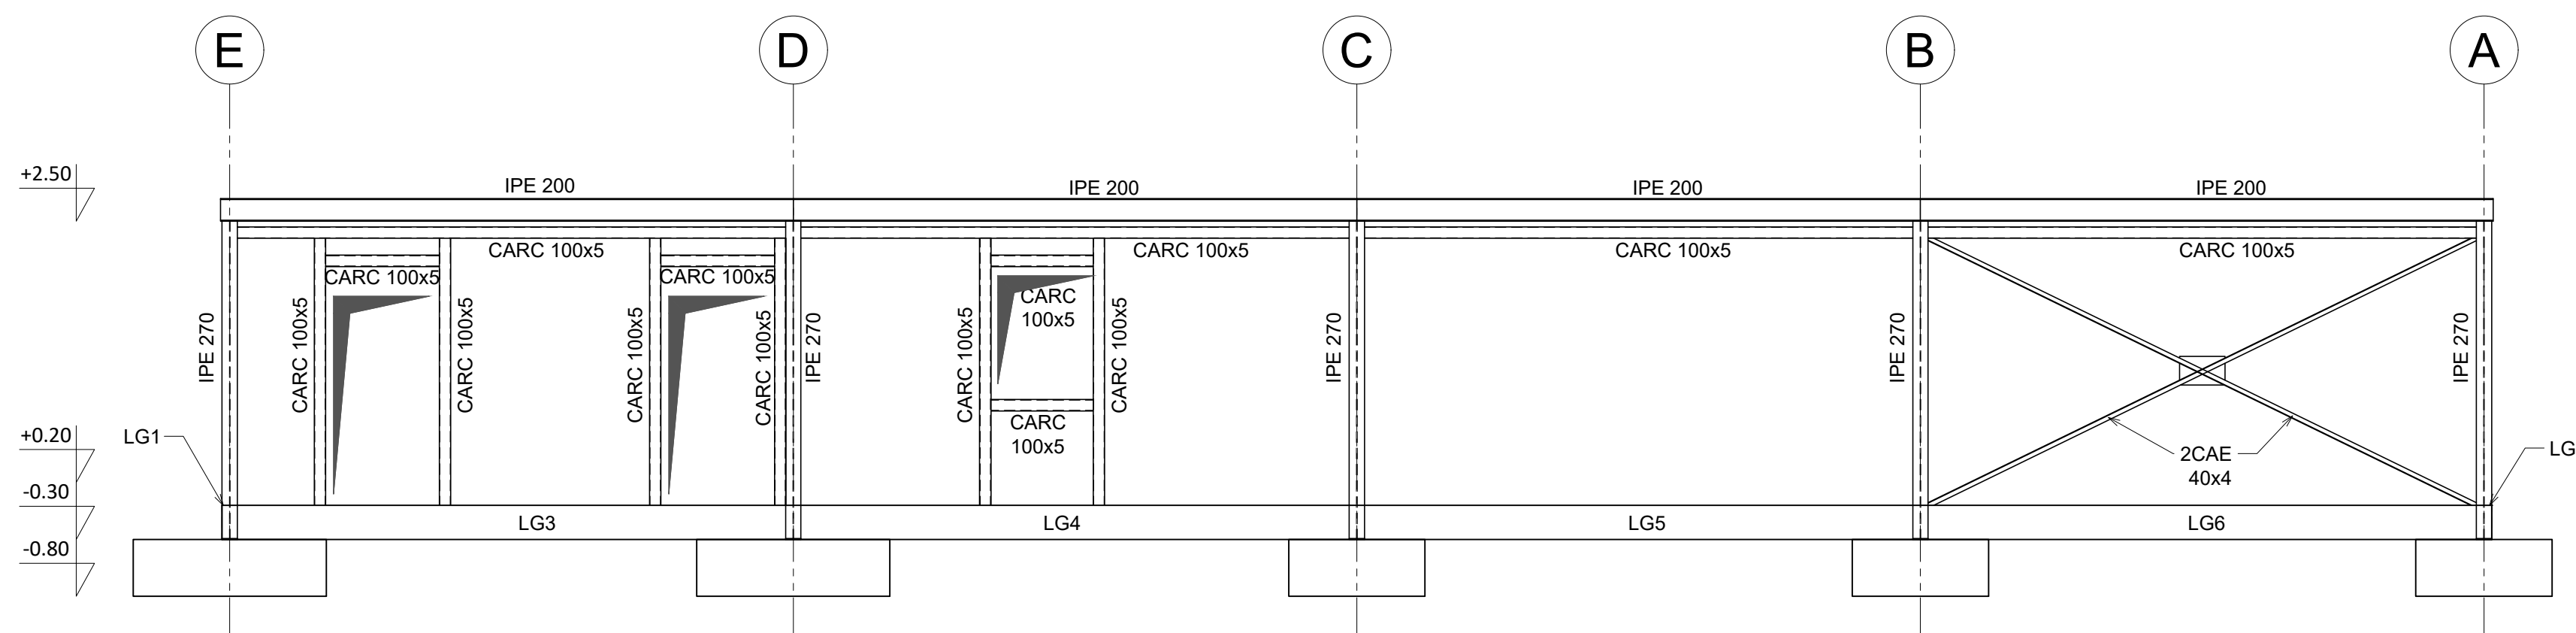

Poids charpente:
10,80 T

REF :
Etude géotechnique de GEOTEC
N°2016/02500/LYON

CARACTÉRISTIQUES & HYPOTHESES :
Béton C25/30
Gros béton C16/20
Acier FeE 500
Acier Charpente S235
Boulonnerie 8.8
Enrobage 3 cm MINI
Fissuration peu préjudiciable
Zone de vent : ZONE 2
Zone de neige : A2
Zone sismique : N°3
Charge d'exploitation : 250 daN/m2

Maitre
d'ouvrage
Mairie de St Bonnet près Riom
CREATION D'UNE SALLE MULTIFONCTIONNELLE

Maitrise
d'oeuvre
CEDRIC ALEMANT ARCHITECTE
78bis rue de Brioude
63500 ISSOIRE
tel : 06 91 65 01 18
Mail : ca.a@orange.fr

CHARPENTE METALLIQUE
ELEVATIONS

| Version | Modifications | Fait le | Dessiné | Vérifié |
|---------|------------------|------------|---------|---------|
| 00 | PREMIERE EDITION | 12/10/2017 | GL | SL |
| | | | | |
| | | | | |

| | | |
|------------|---|-----------------------|
| Entreprise | B.E.T. idéum partners Centre d'Affaires du Zénith 32, rue de Sarliève 63800 COURNON D'AUVERGNE Tél : 04 73 41 05 94 Fax : 04 73 62 39 37 Mail : contact@ideum.fr | Contrôle extérieur |
|------------|---|-----------------------|

DCE.BA.CM.002.00 ECH: 1/50