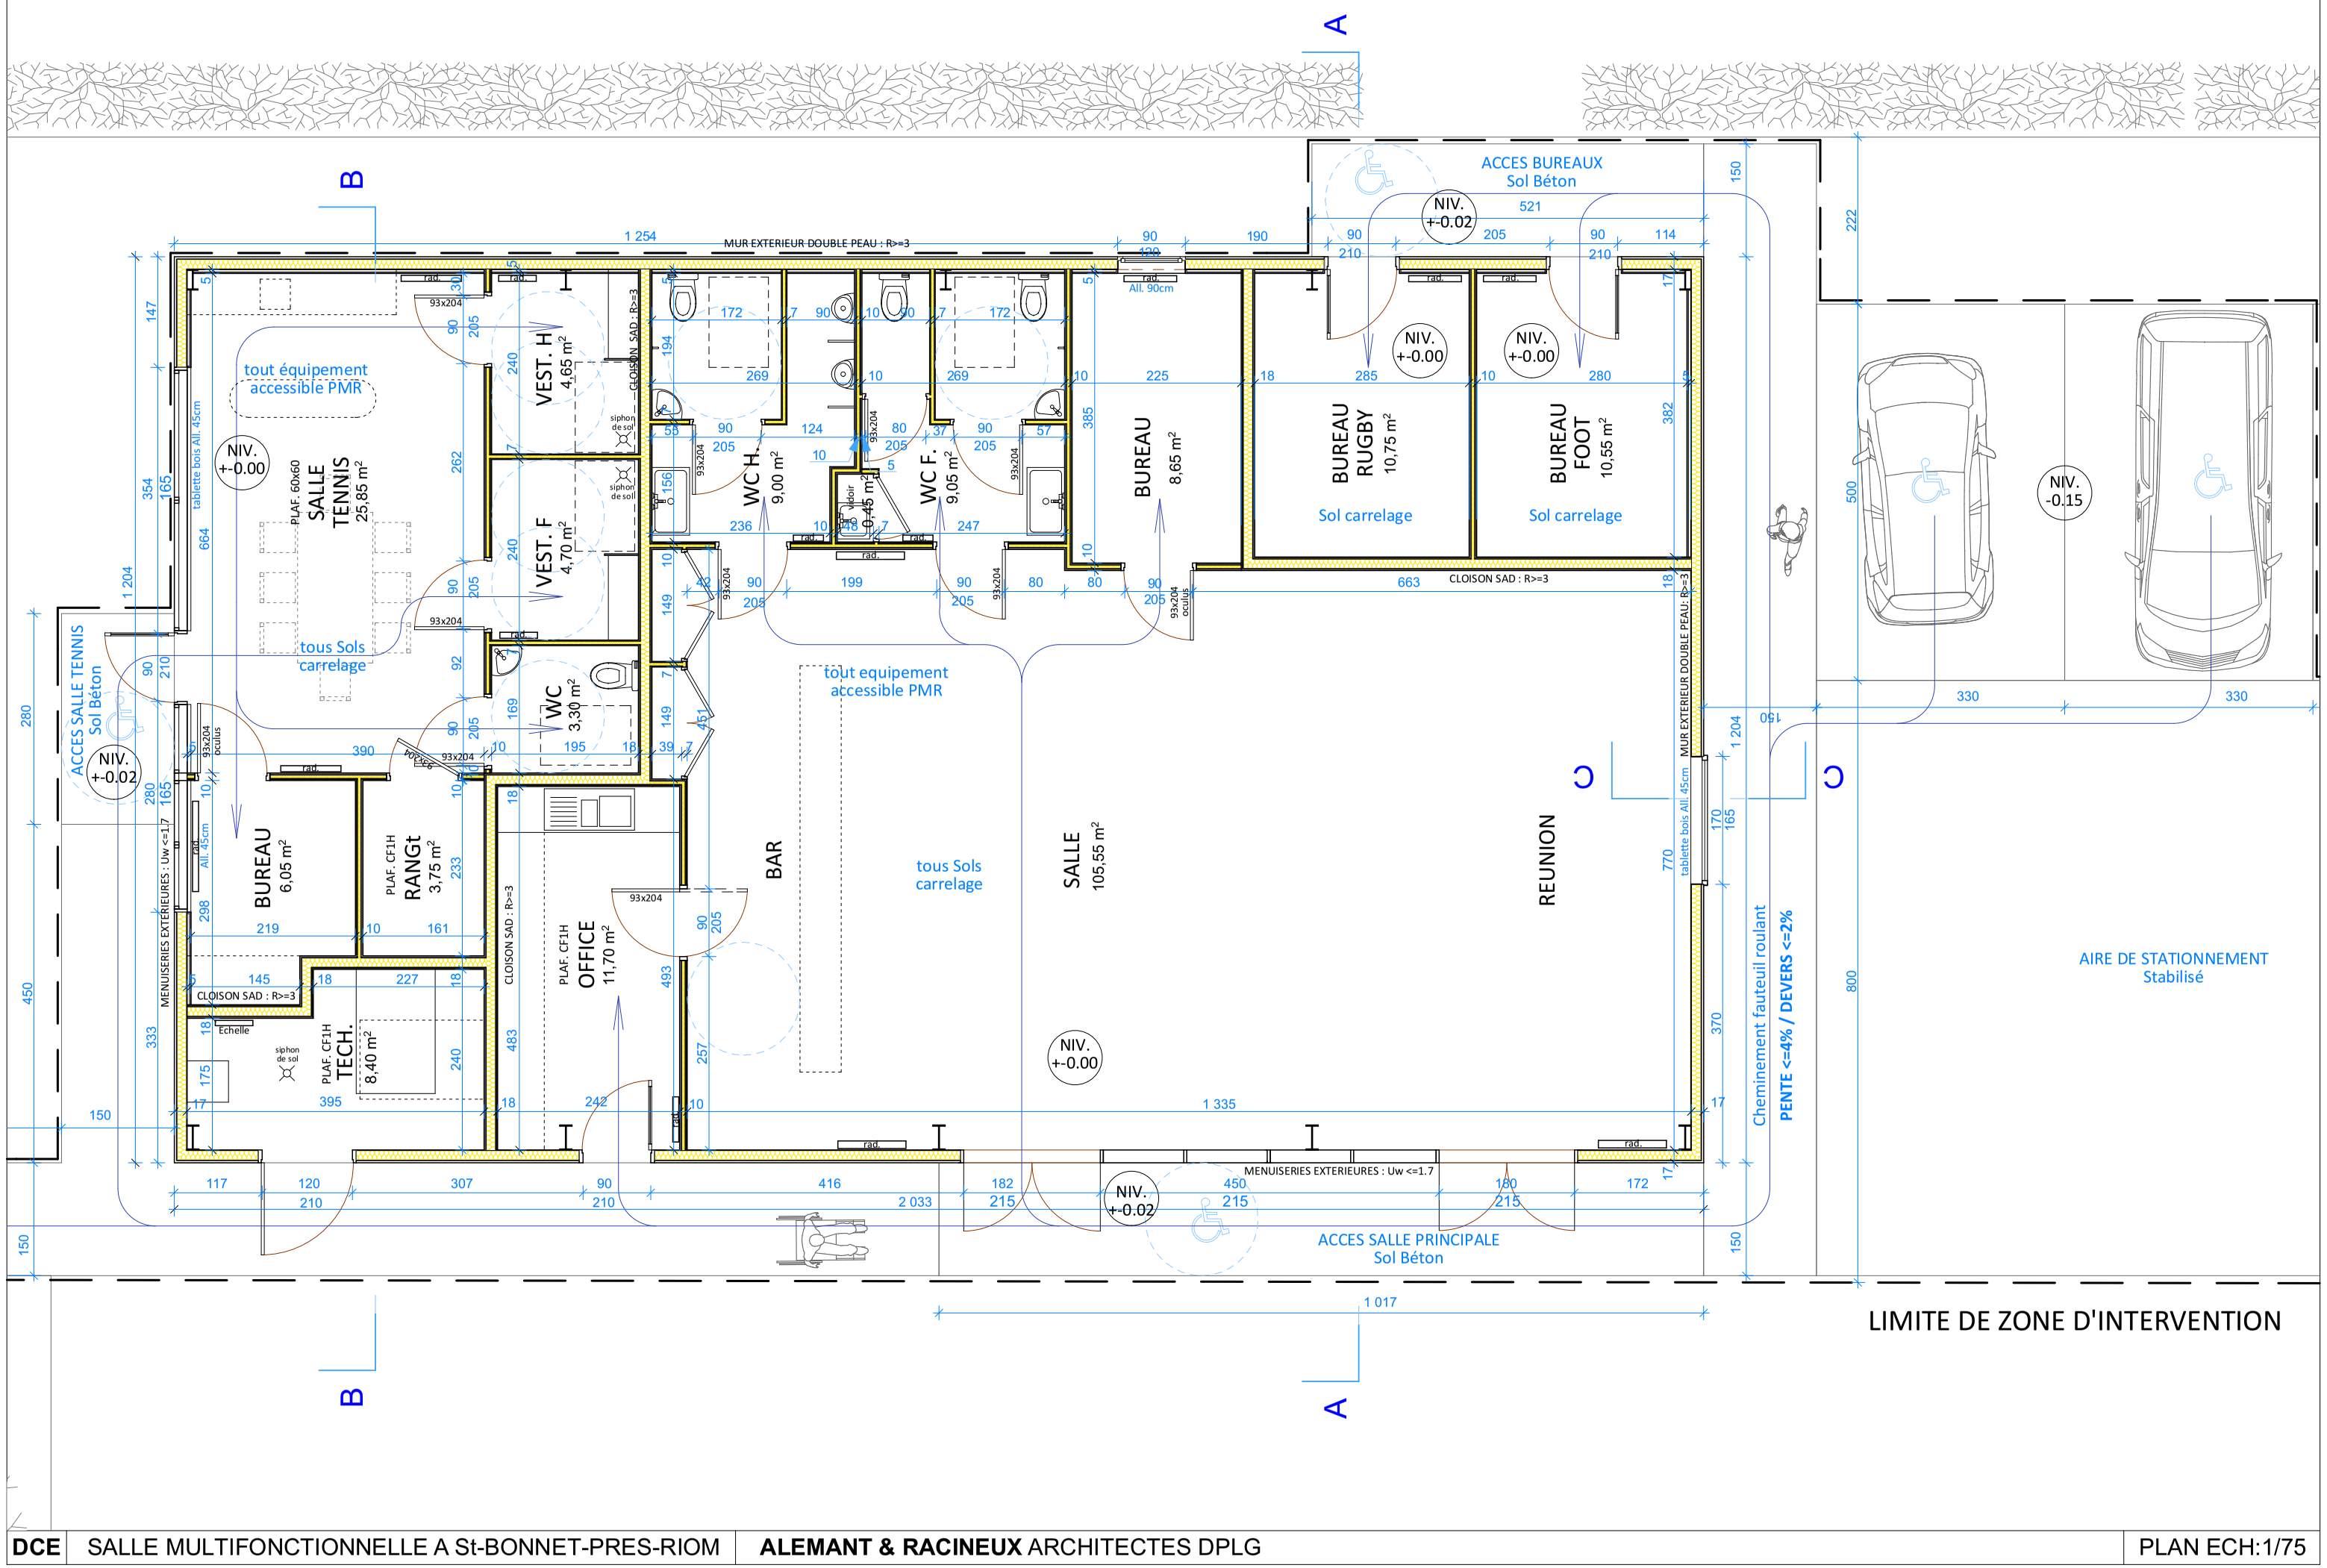

DCE	SALLE MULTIFONCTIONNELLE A St-BONNET-PRES-RIOM	**ALEMANT & RACINEUX** ARCHITECTES DPLG	PLAN ECH:1/75